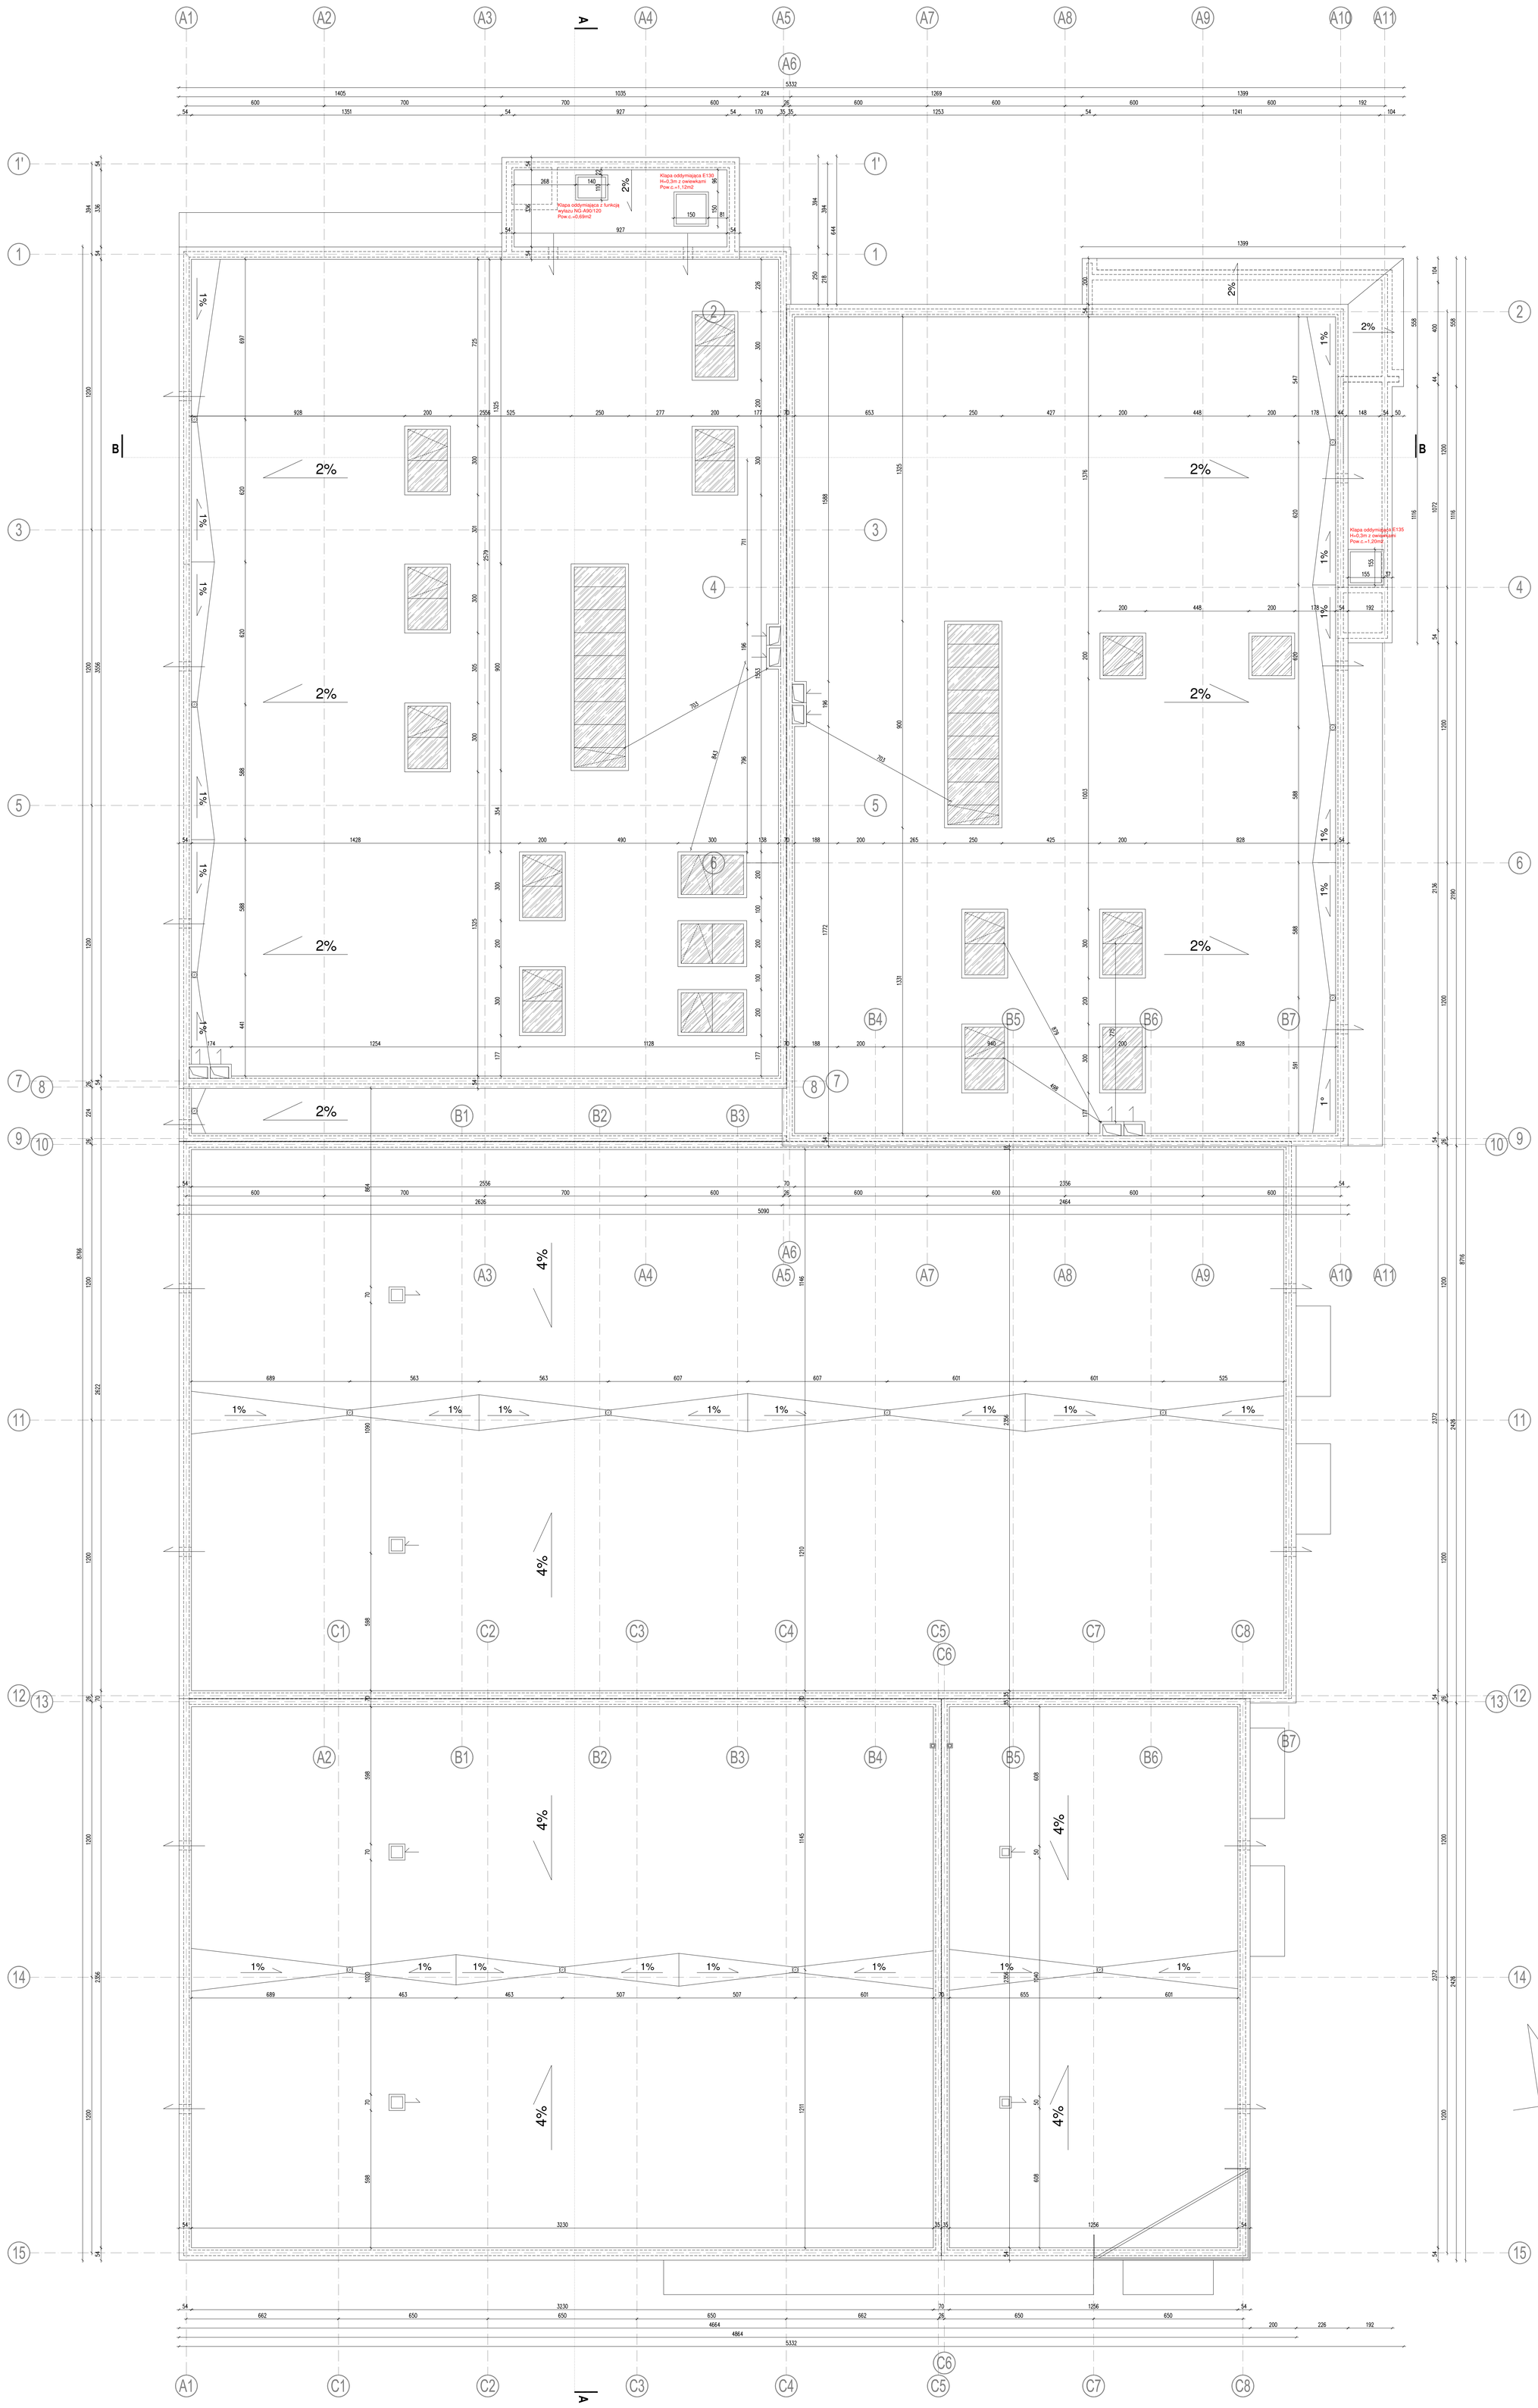

RZUT DACHU

Rozwiązania przegród budowlanych

P1 - POSADZKA NA GRUNCIE HALA	
posadzka	2,0cm
jastrych zbrojony siatką	8,0cm
folia PE 0,3mm	
styropian twardy EPS 200	15,0cm
2xfolia PE 0,3mm	
chudy beton	15,0cm
podsypka piaskowa zagęszczona do Is=0,98	
grunt rodzimy	
P2 - STROP	
posadzka	2,0cm
jastrych zbrojony siatką	6,0cm
folia PE 0,3mm	
styropian twardy 2x4cm	8,0cm
strop kanałowy strunobetonowy	32,5cm
D1 - DACH NAD CZĘŚCIĄ NIŻSZĄ	
membrana FPO np. Bauder Thermoplex P15 biały	0,15cm
termoizolacja np. Bauder PIR FA 150	15,0cm
folia PE np. Bauder DB220	
blacha trapezowa	16,0cm
konstrukcja główna wg projektu konstrukcji	
sufit podwieszany	
D2 - DACH NAD CZĘŚCIĄ WYŻSZĄ	
membrana FPO np. Bauder Thermoplex P15 biały	0,15cm
termoizolacja np. Bauder PIR FA 150	15,0cm
folia PE np. Bauder DB220	
strop kanałowy strunobetonowy	32,5cm
S1 - ŚCIANA ZEWNĘTRZNA FUNDAMENTOWA	
folia kubełkowa	
styropian wodoodporny	15,0cm
dysperbit 2x	
ściana z bloczków betonowych lub żelbetowa	24,0cm
dysperbit 2x	
S2 - ŚCIANA ZEWNĘTRZNA	
płyta warstwowa z rdzeniem z wełny mineralnej	18,0cm
podkonstrukcja	2,0cm
ściana z bloczków silikatowych lub gazobetonowych	24,0cm
tynk cementowo-wapienny zacierany	1,5cm
S3 - ŚCIANA ZEWNĘTRZNA ATTYKOWA	
płyta warstwowa z rdzeniem z wełny mineralnej	18,0cm
podkonstrukcja	2,0cm
ściana z bloczków silikatowych lub gazobetonowych	24,0cm
folia PE Bauder DB220	
termoizolacja np. Bauder PIR FA 150	
membrana FPO np. Bauder Thermoplex P15 biały	0,15cm
Sw1 - ŚCIANA WEWNĘTRZNA	
tynk cementowo-wapienny zacierany	1,5cm
ściana z bloczków silikatowych lub gazobetonowych	24,0cm
tynk cementowo-wapienny zacierany	1,5cm
Sw2 - ŚCIANA WEWNĘTRZNA DYLATACYJNA	
tynk cementowo-wapienny zacierany	1,5cm
ściana z bloczków silikatowych lub gazobetonowych	24,0cm
dylatacja	2,0cm
ściana z bloczków silikatowych lub gazobetonowych	24,0cm
tynk cementowo-wapienny zacierany	1,5cm
Sw3 - ŚCIANA WEWNĘTRZNA typ GK 8	
tynk cementowo-wapienny zacierany	1,5cm
1 x płyta GK	1,25cm
1 x profil	5,0cm
1 x płyta GK	1,25cm
tynk cementowo-wapienny zacierany	1,5cm
Sw4 - ŚCIANA WEWNĘTRZNA typ GK 12	
tynk cementowo-wapienny zacierany	1,5cm
2 x płyta GK	2,5cm
1 x profil	7,5cm
2 x płyta GK	2,5cm
tynk cementowo-wapienny zacierany	1,5cm
Sw5 - ŚCIANA WEWNĘTRZNA typ GK 20	
tynk cementowo-wapienny zacierany	1,5cm
2 x płyta GK	2,5cm
2 x profil	7,5cm
2 x płyta GK	2,5cm
tynk cementowo-wapienny zacierany	1,5cm

NAZWA OBIEKTU BUDOWLANEGO		
Zespół pięciu budynków handlowo-biurowych wraz z niezbędną infrastrukturą techniczną		
IMIĘ I NAZWISKO PROJEKTANTA ORAZ NR UPR. BUD.		PODPIS
ARCHITEKTURA PROJEKTANT	Artur Iwański 11/2010/DOIA	
ARCHITEKTURA SPRAWDZAJĄCY	Kalina Adamska 45/DSOKK/2016	
DATA		SKALA
18.12.2024		1:100
TYTUŁ RYSUNKU		NR RYSUNKU
RZUT DACHU		A-04