


PRZEKRÓJ A-A

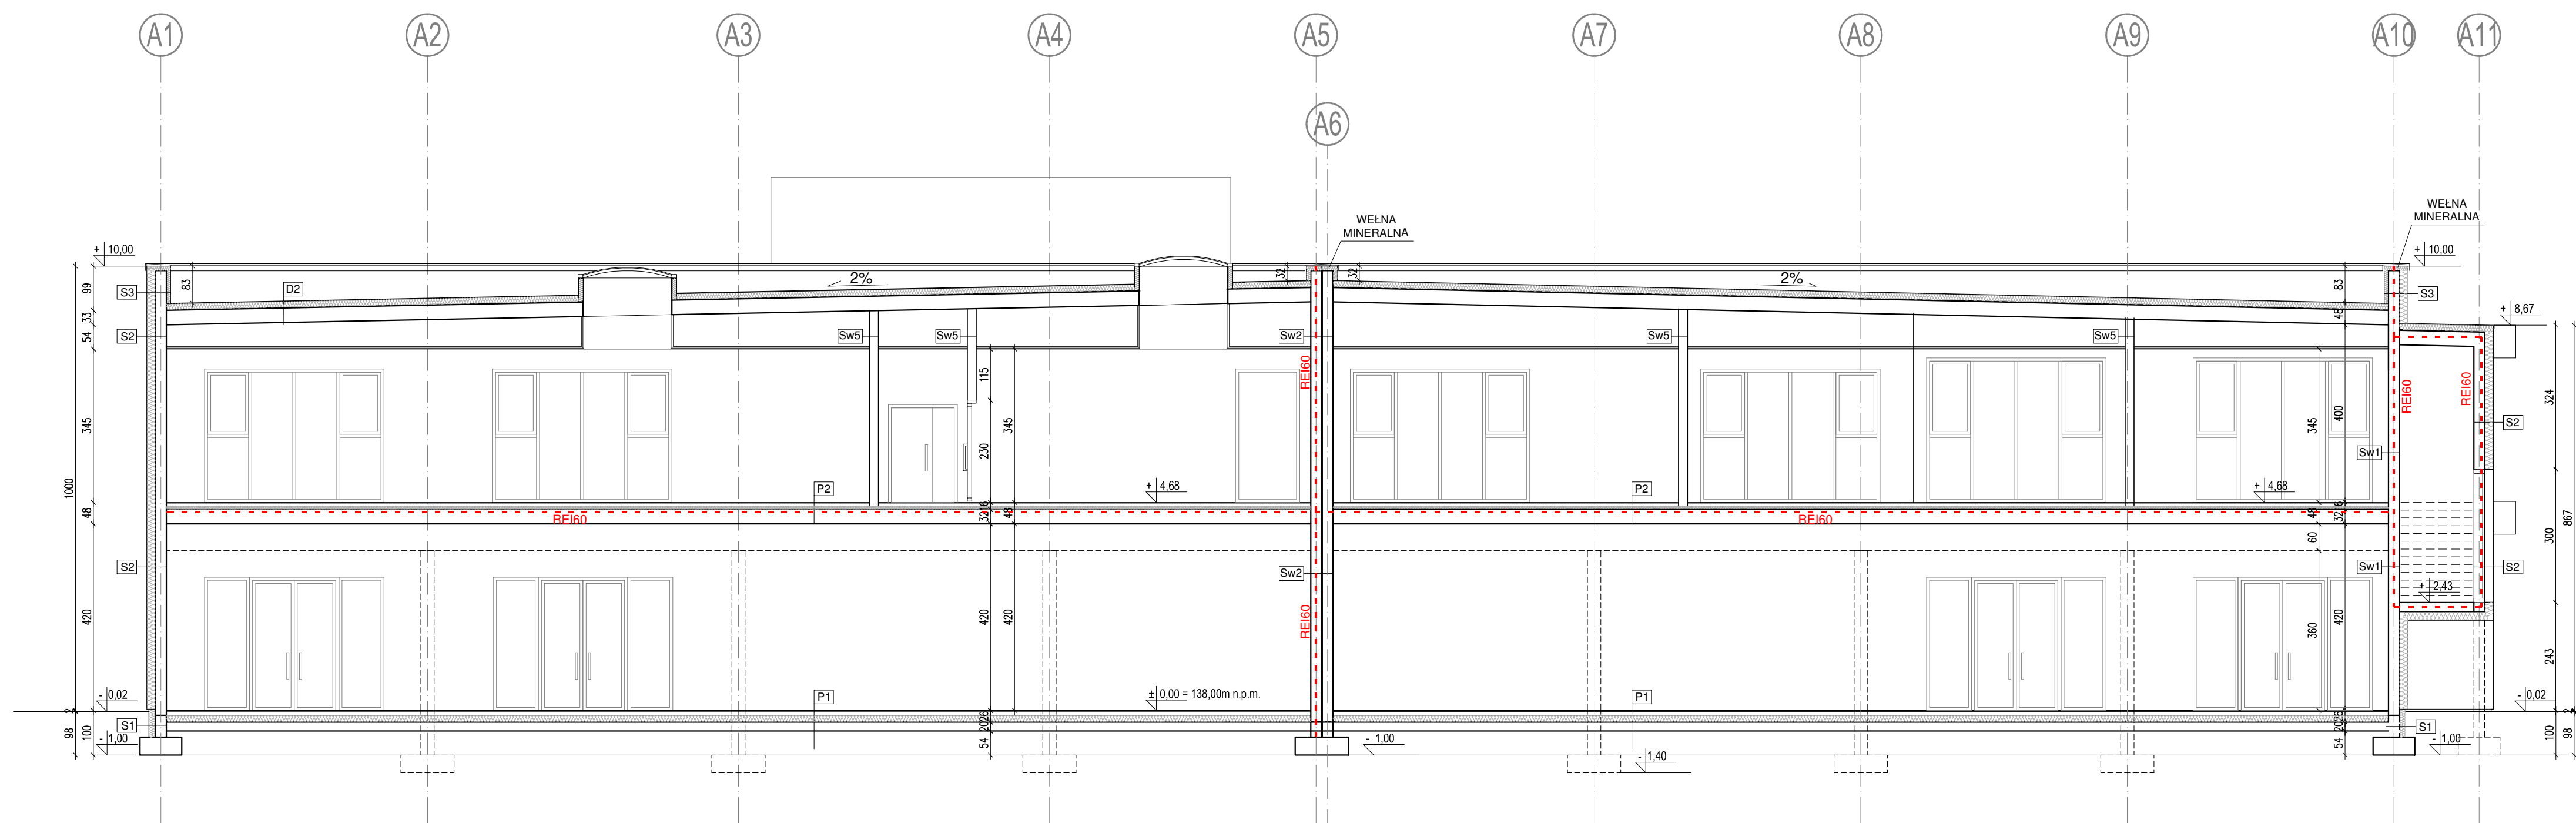

PRZEKRÓJ B-B

Rozwiązania przegród budowlanych	
P1 - PODŁOGA NA GRUNNIE HALA	
posadzka	2,0cm

NAZWA OBIEKTU BUDOWLANEGO	
Zespół pięciu budynków handlowo-biurowych wraz z niezbędną infrastrukturą techniczną	
IMIE I NAZWISKO PROJEKTANTA ORAZ NR UPR. BUD.	PODPIS
ARCHITEKTURA	Artur Iwański 11/2010/DOIA
ARCHITEKTURA	Kalina Adamska 45/DSOKK/2016
DATA	SKALA
18.12.2024	1:100
TYTUŁ RYSUNKU	NR RYSUNKU
PRZĘKROJE	A-05